


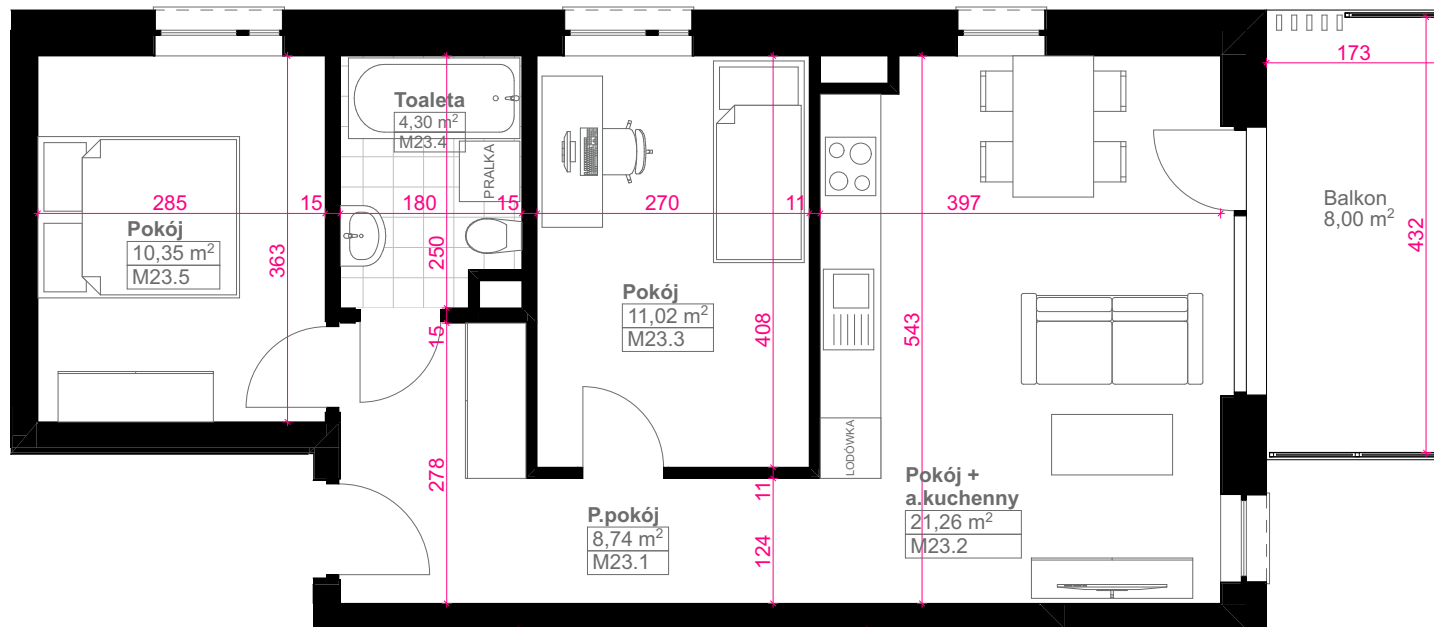

generalny
wykonawca:


KOMFORT
DEVELOPMENT

ul. Pieniężnego 18B lokal 105, 10-006 OLSZTYN
www.komfortdevelopment.pl,
sprzedaz@komfortdevelopment.pl



PANORAMA MIASTA

14-100 Szafranki

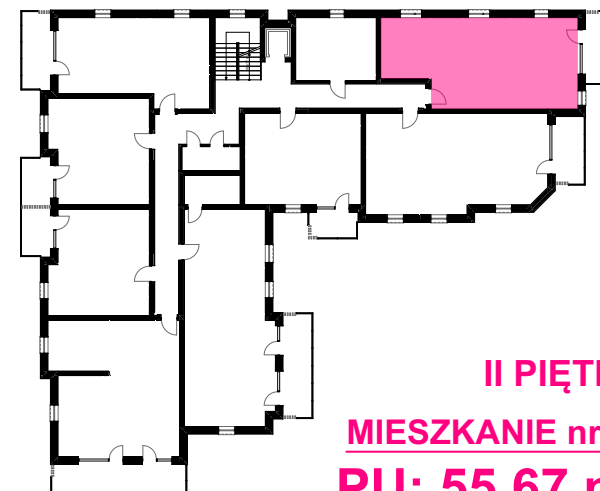

karta informacyjna (aranżacja przykładowa)

Informacje, rysunki oraz dane techniczne i wizualizacje zawarte w niniejszym piśmie oraz na stronie www.komfortdevelopment.pl mają charakter poglądowy i powinny być rozumiane jako zaproszenie do negocjacji, informacje powyższe nie stanowią oferty handlowej w rozumieniu art. 66 §1 Kodeksu Cywilnego. Rezerwujemy sobie w koniecznym zakresie możliwość zmiany planowanych do użycia materiałów oraz innych parametrów budynku jak również zagospodarowania terenu. Wiążące ustalenia w zakresie elementów będą umieszczone w umowie sprzedaży lokali oraz w dołączonej do niej dokumentacji

biuro projektowe:

Pracownia Architektoniczna
Jakub Podolski ARCHYTEKT IARP
ul. Mrogonwiusza 3/2, 14-100 Ostróda

ARTE
101